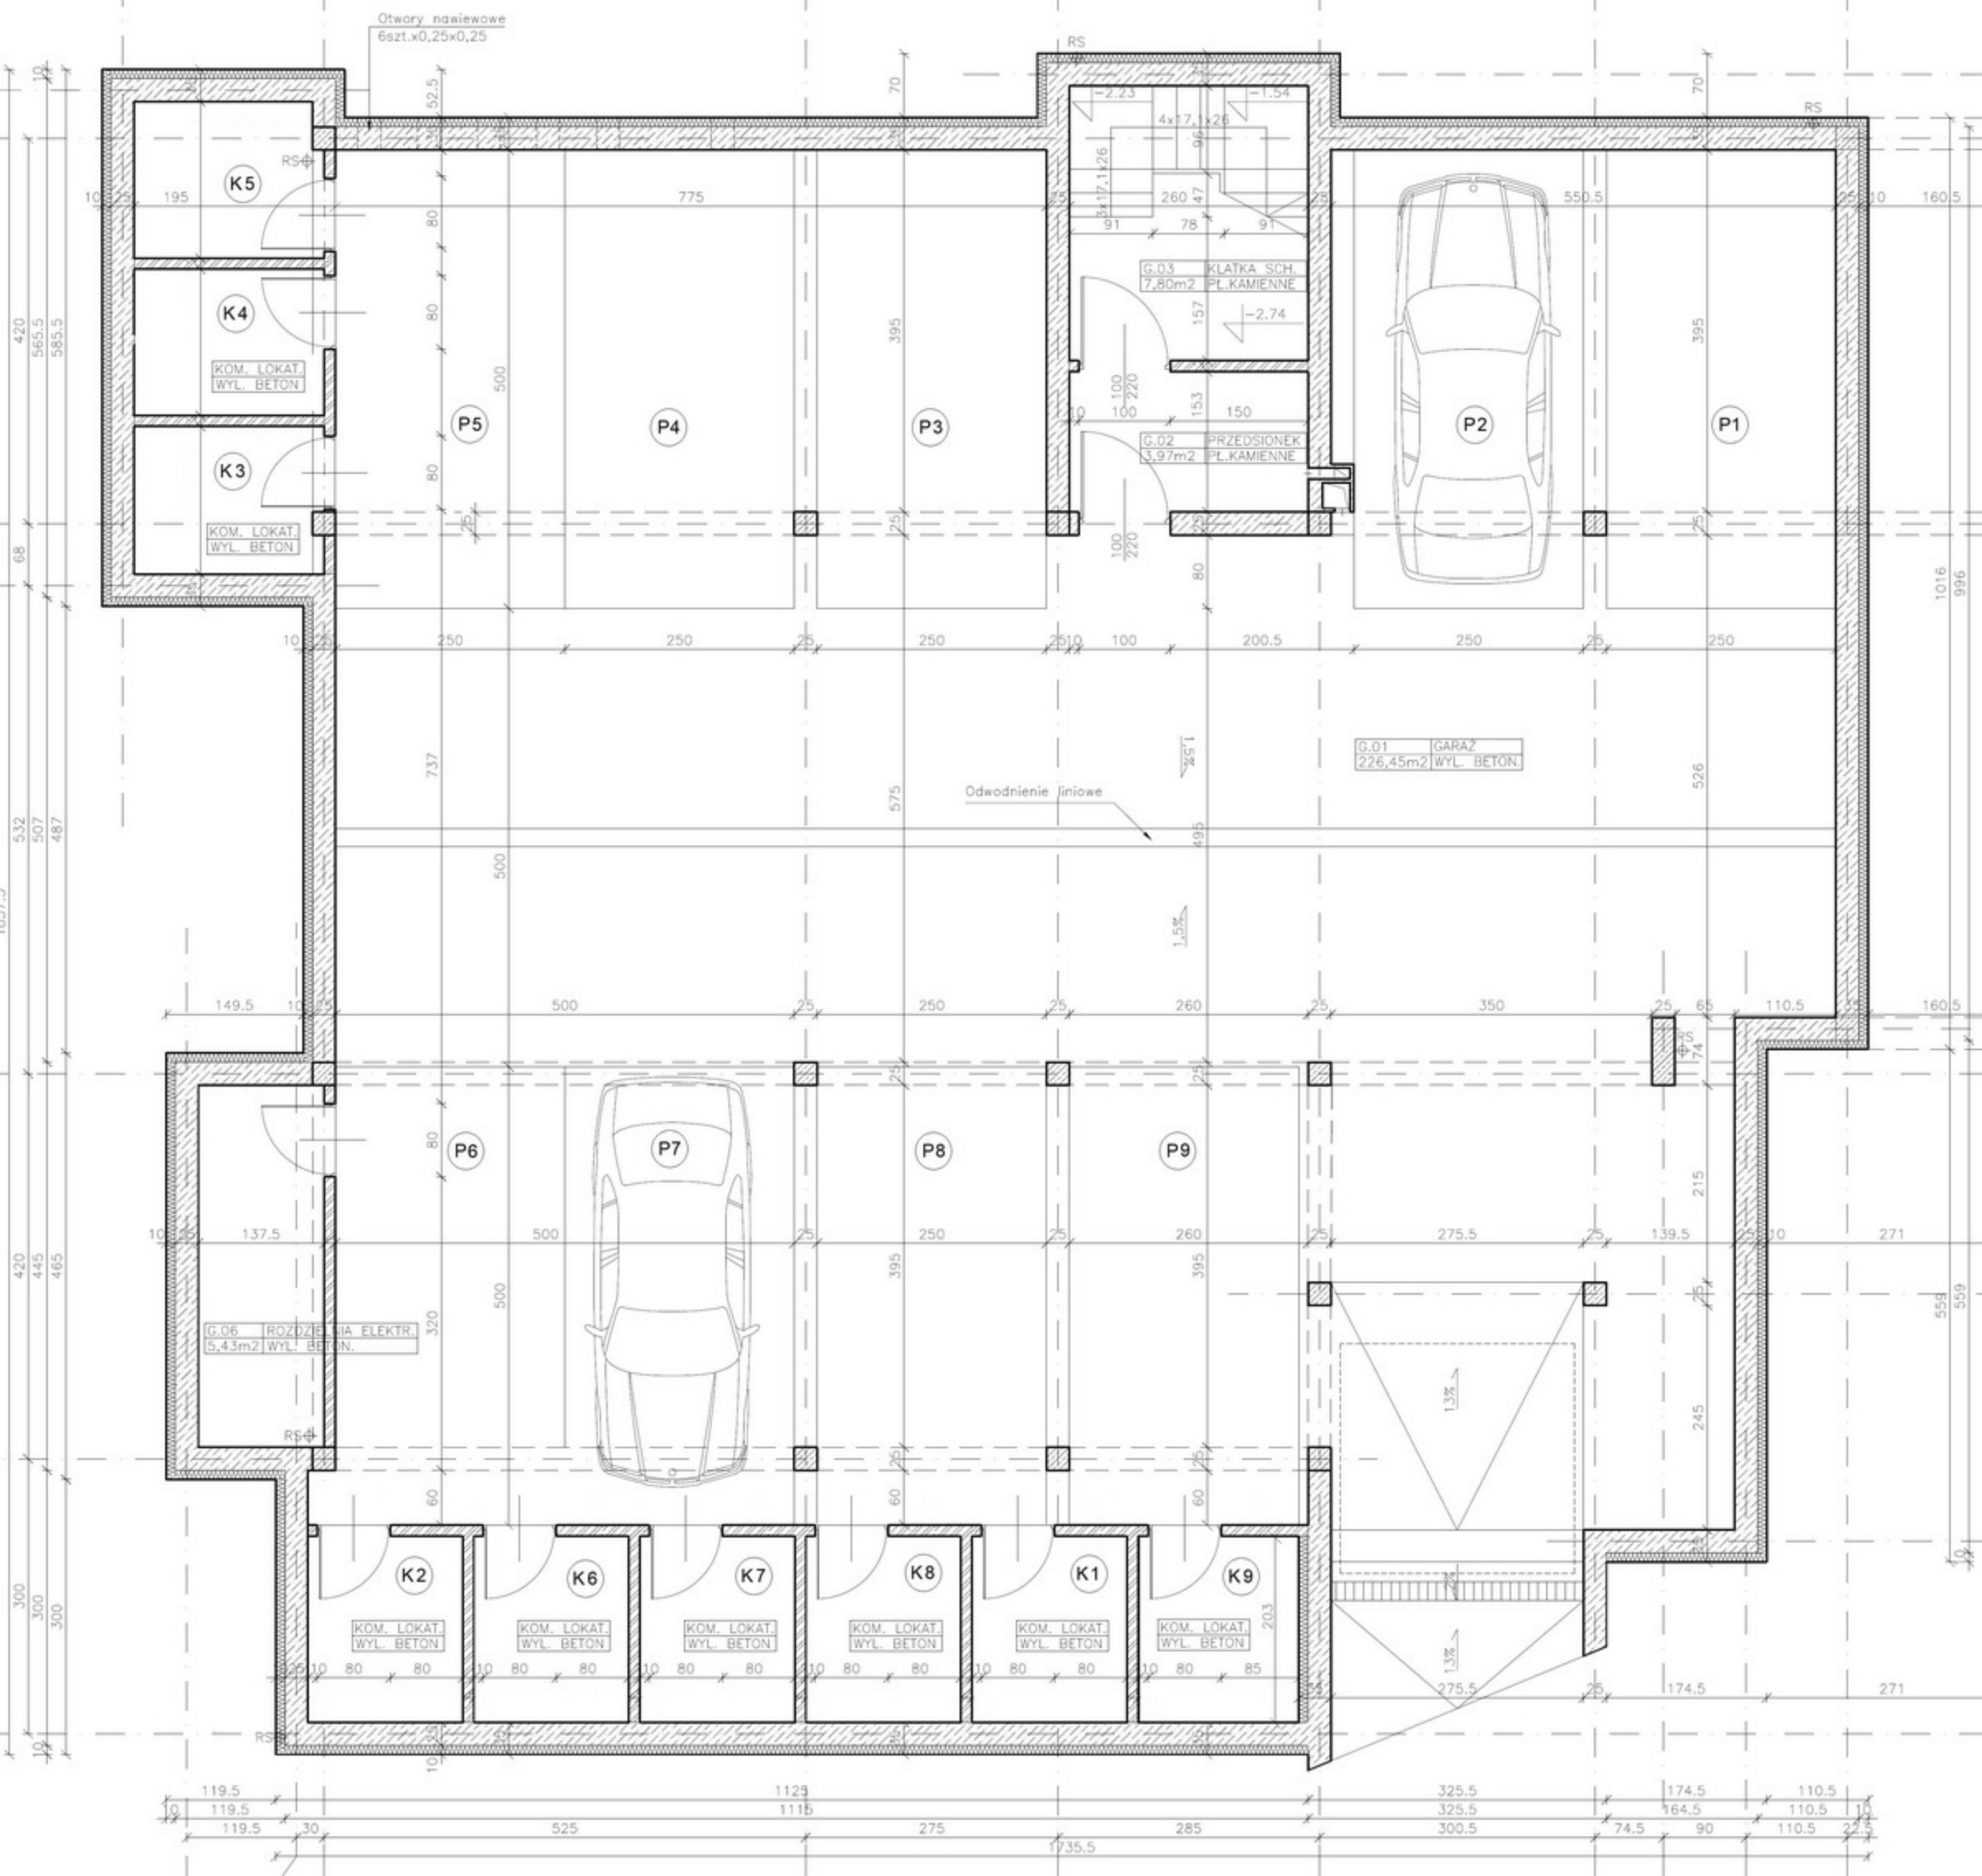

Otwory nawiewowe
6szt.x0,25x0,25
RS
K5
K4
K3
KOM. LOKAT.
WYL. BETON
P5
P4
P3
P2
P1
G.03 KLATKA SCH.
7,80m2 PŁ.KAMIENNE
G.02 PRZEDSIONEK
3,97m2 PŁ.KAMIENNE
G.01 GARAŻ
226,45m2 WYL. BETON.
Odwodnienie liniowe
P6
P7
P8
P9
G.06 ROZDZIELNIA ELEKTR.
5,43m2 WYL. BETON.
K2
K6
K7
K8
K1
K9